


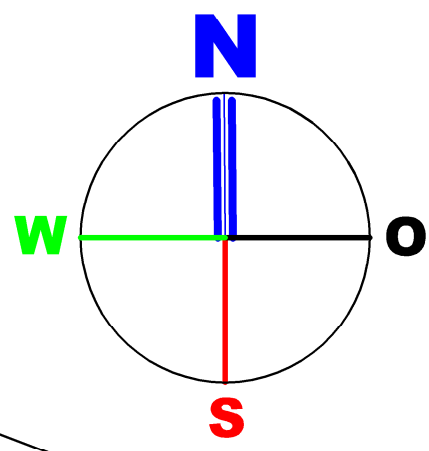

Kreisel Spica



Seilklettergerät Sirius




Drehkreisel



Supernova



Kornelenschweif

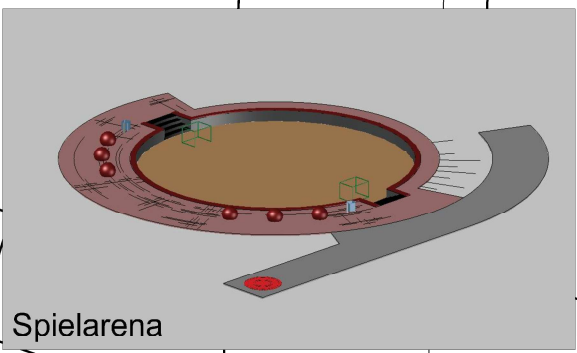

Spielarena




Kletterrakete



Weltraum-Kontrollzentrum



Flugroller

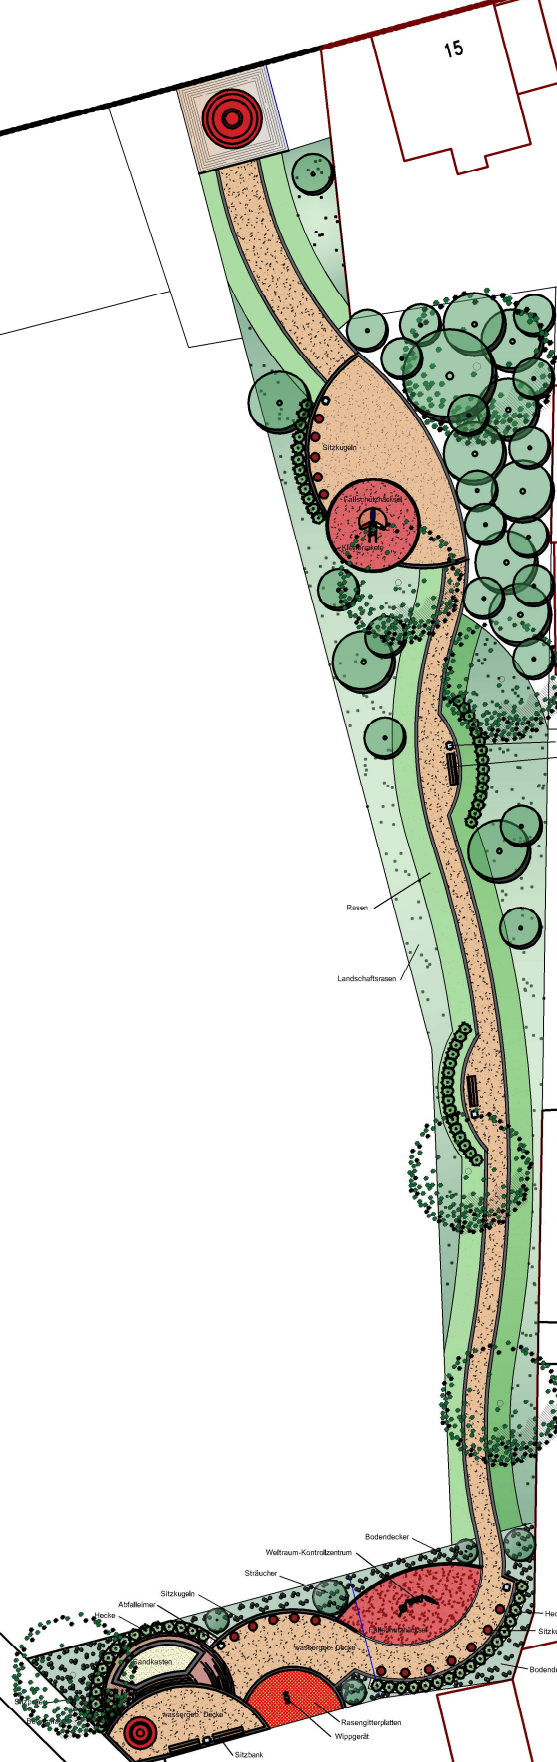

Index:	Änderung:	Datum:	gez. / gepr.	genehmigt:
PROJEKT Spielplätze / Grünanlage Hochstraße				
BAUHERR Stadt Solingen				
PLANART Übersichtsplan				
Maßstab: 1:500	Datum: 15.06.2015	Auftrags-Nr.: 90-501		
Wischnewski	Pach	Ingenieurbüro Grün-, Sport- und Freizeitanlagen		
Bearbeitet	Abteilungsleiter 90-501	Döltgenstraße 61 42719 Solingen		
Bauherr/Auftraggeber		Tel.: 0212/290 - 4812		
		Fax: 0212/290 - 4803		
		Mutzfeld		
		Teilbetriebsleiter		