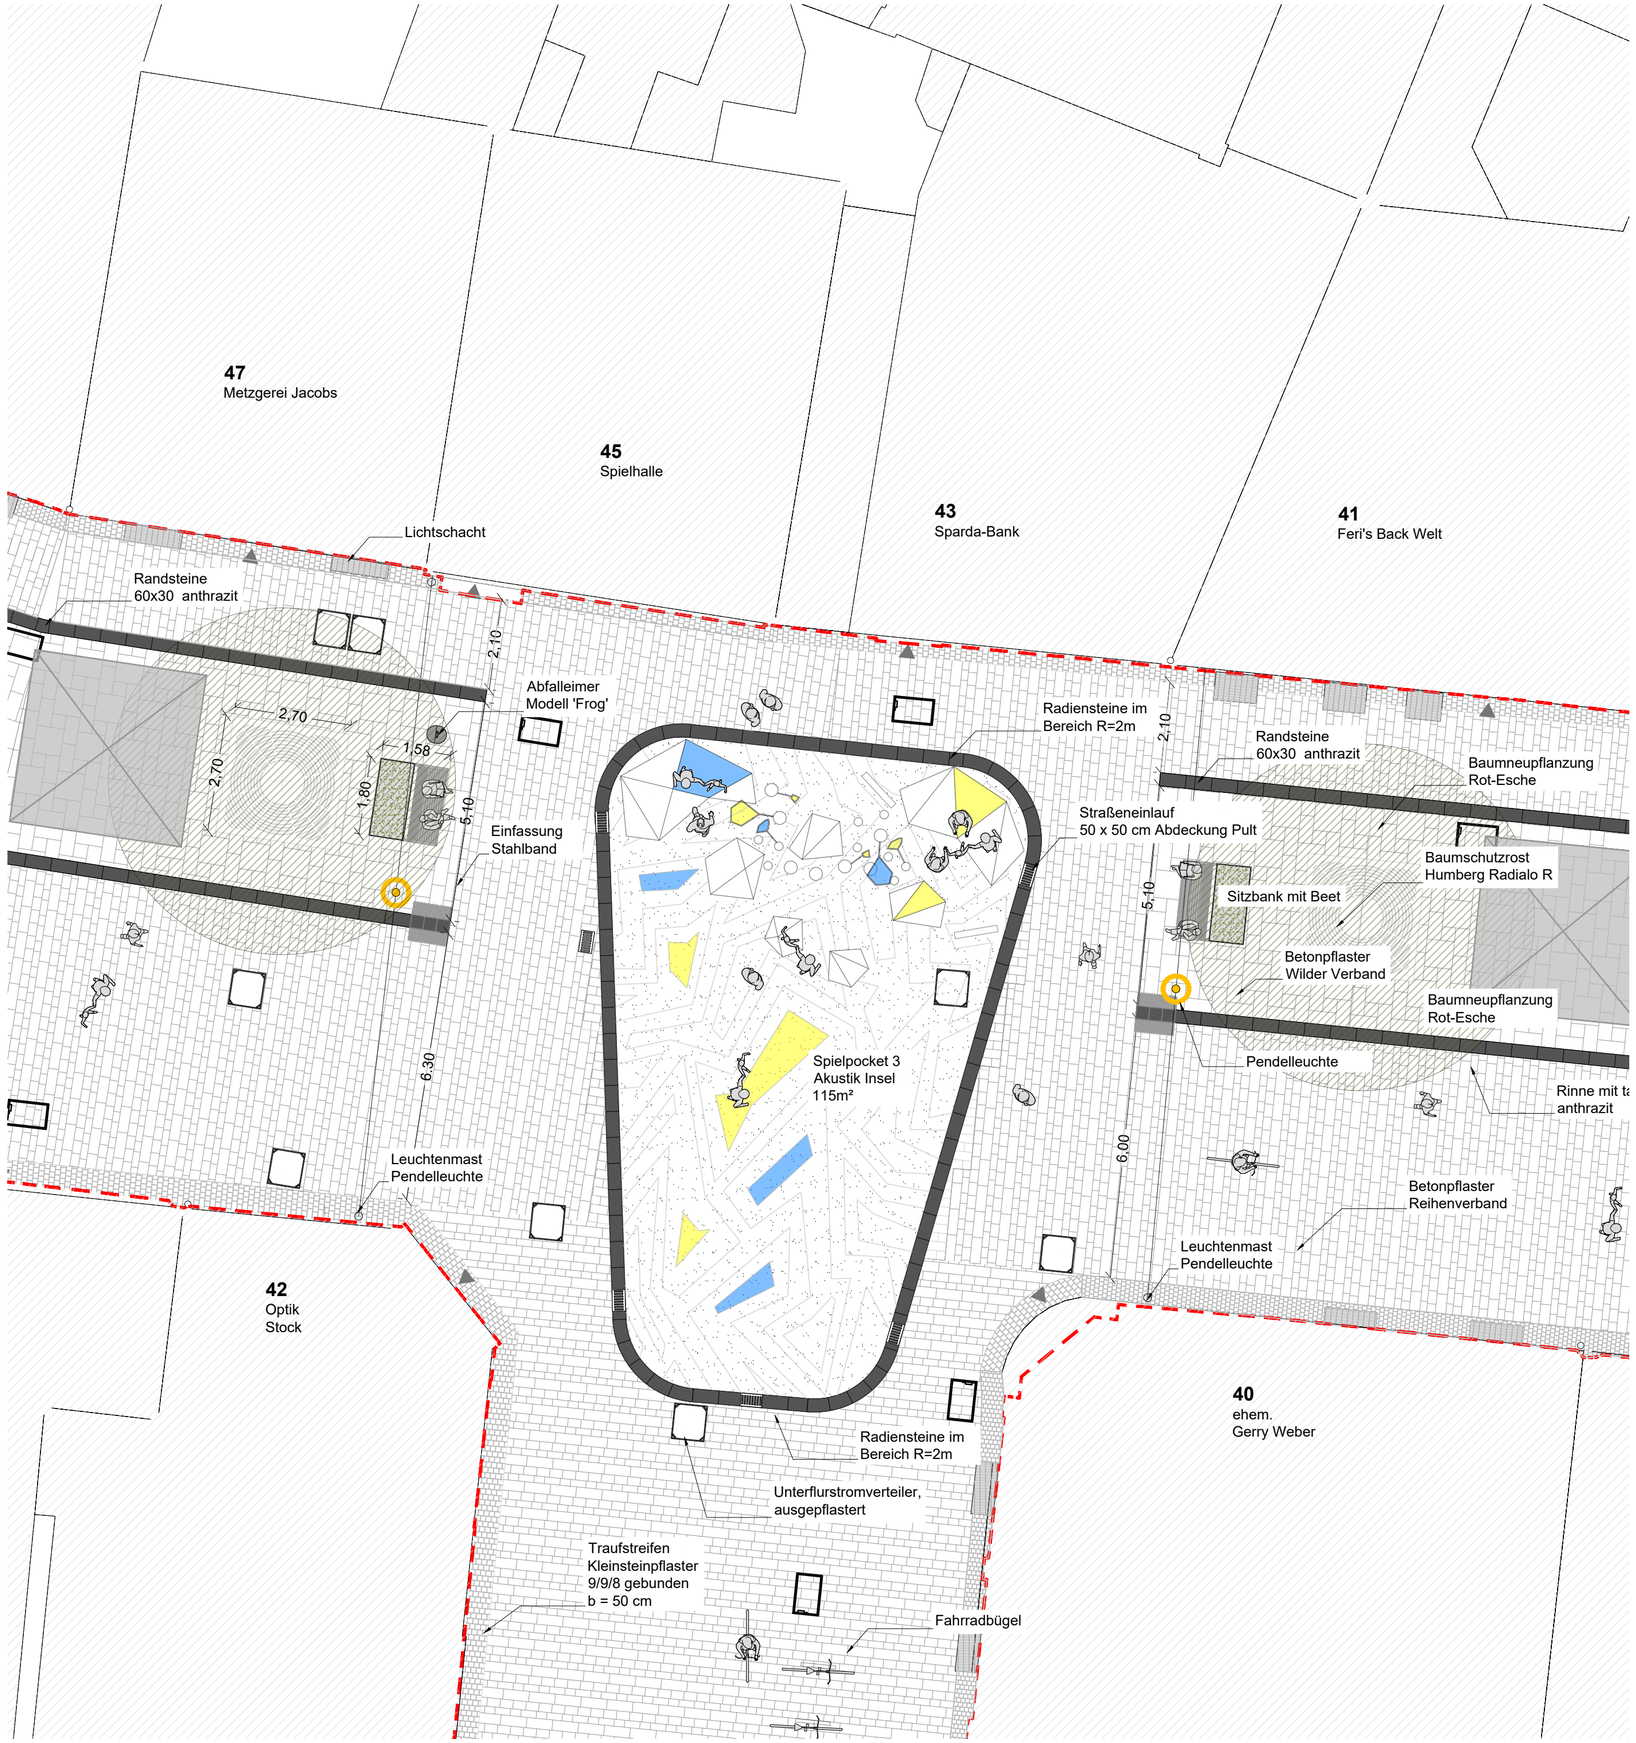

Externe Pläne	Planstand	Verfasser	Plannummer
Vermesser	TT.MM.JJJJ	n.a.	n.a.
Architekt	TT.MM.JJJJ	n.a.	n.a.
n.a.	TT.MM.JJJJ	n.a.	n.a.
n.a.	TT.MM.JJJJ	n.a.	n.a.
n.a.	TT.MM.JJJJ	n.a.	n.a.

N

Alle Maße sind vor Ort auf ihre Richtigkeit zu überprüfen. Unklarheiten sind mit der Bauüberwachung vor Ort abzustimmen. Zur Bauausführung fremder Fachplanungen müssen die jeweiligen aktuellen Ausführungspläne der Fachplaner verwendet werden.

Planänderungsliste

Index	Bemerkung	Datum	Name

Bauherr

STADTDIENST SD 60-2
STADTENTWICKLUNGSPLANUNG
Walter-Scheel-Platz 3, 42651 Solingen

Stadt Solingen

TBS Straßen / Kanal	gezeichnet	
	bearbeitet	
	gesehen	
TBS Verkehrstechnik	gezeichnet	
	bearbeitet	
	gesehen	
TBS Grün	gezeichnet	
	bearbeitet	
	gesehen	

Freigabe / genehmigt:

Solingen, den _____ (Unterschrift für den Stadtdienst)

Projekt	20-230 Neugestaltung Düsseldorfer Straße und Marktplatz Solingen-Ohligs		
Planinhalt	Anlage 4 - Lupe Multifunktionsband / Insel Forststraße		
Baubereich	BA2/3	Datum 19.11.2021	bearbeitet SN/ST
Leistungsphase	Entwurfsplanung	Maßstab 1:100	Höhenbezug NHN
Plannummer	20-230_BA2-3_3_dt_04	Index	Format 594 x 420

VORABZUG

Geprüft Teamleitung / Projektleitung RMPSL.LA :

Köln, den

RMPSL.LA
RMP Stephan Lenzen Landschaftsarchitekten
Bonn Köln Hamburg Mannheim Berlin

Weitergabe sowie Vervielfältigung dieser Unterlage, Verwertung und Mitteilung Ihres Inhalts ist nicht gestattet, soweit nicht ausdrücklich zugestanden. Zuwiderhandlungen verpflichten zu Schadenersatz. Alle Rechte vorbehalten.

Druckdatum 19.11.2021
K:\2020\20-230 Düsseldorfer Straße und Marktplatz, Solingen-Ohligs\LPH 3\3.3_Planwerk_Entwurf\3.3.2_Pläne_Aktuell\BA2-3 Düsseldorfer StrDetailpläne\20_230_BA2-3_3_dt_01.dwg