


Druckdatum: 18.11.2021 K:\2020\20-230 Düsseldorf Straße und Marktplatz\_Solingen-OhligslPH 3\3.3\_Planwerk\_Einwurf3.3.2\_Plane\_Aktuell\BA2-3 Düsseldorf Straße S\T\_Lagepläne\20\_230\_BA2-3\_3\_lp\_02.dwg

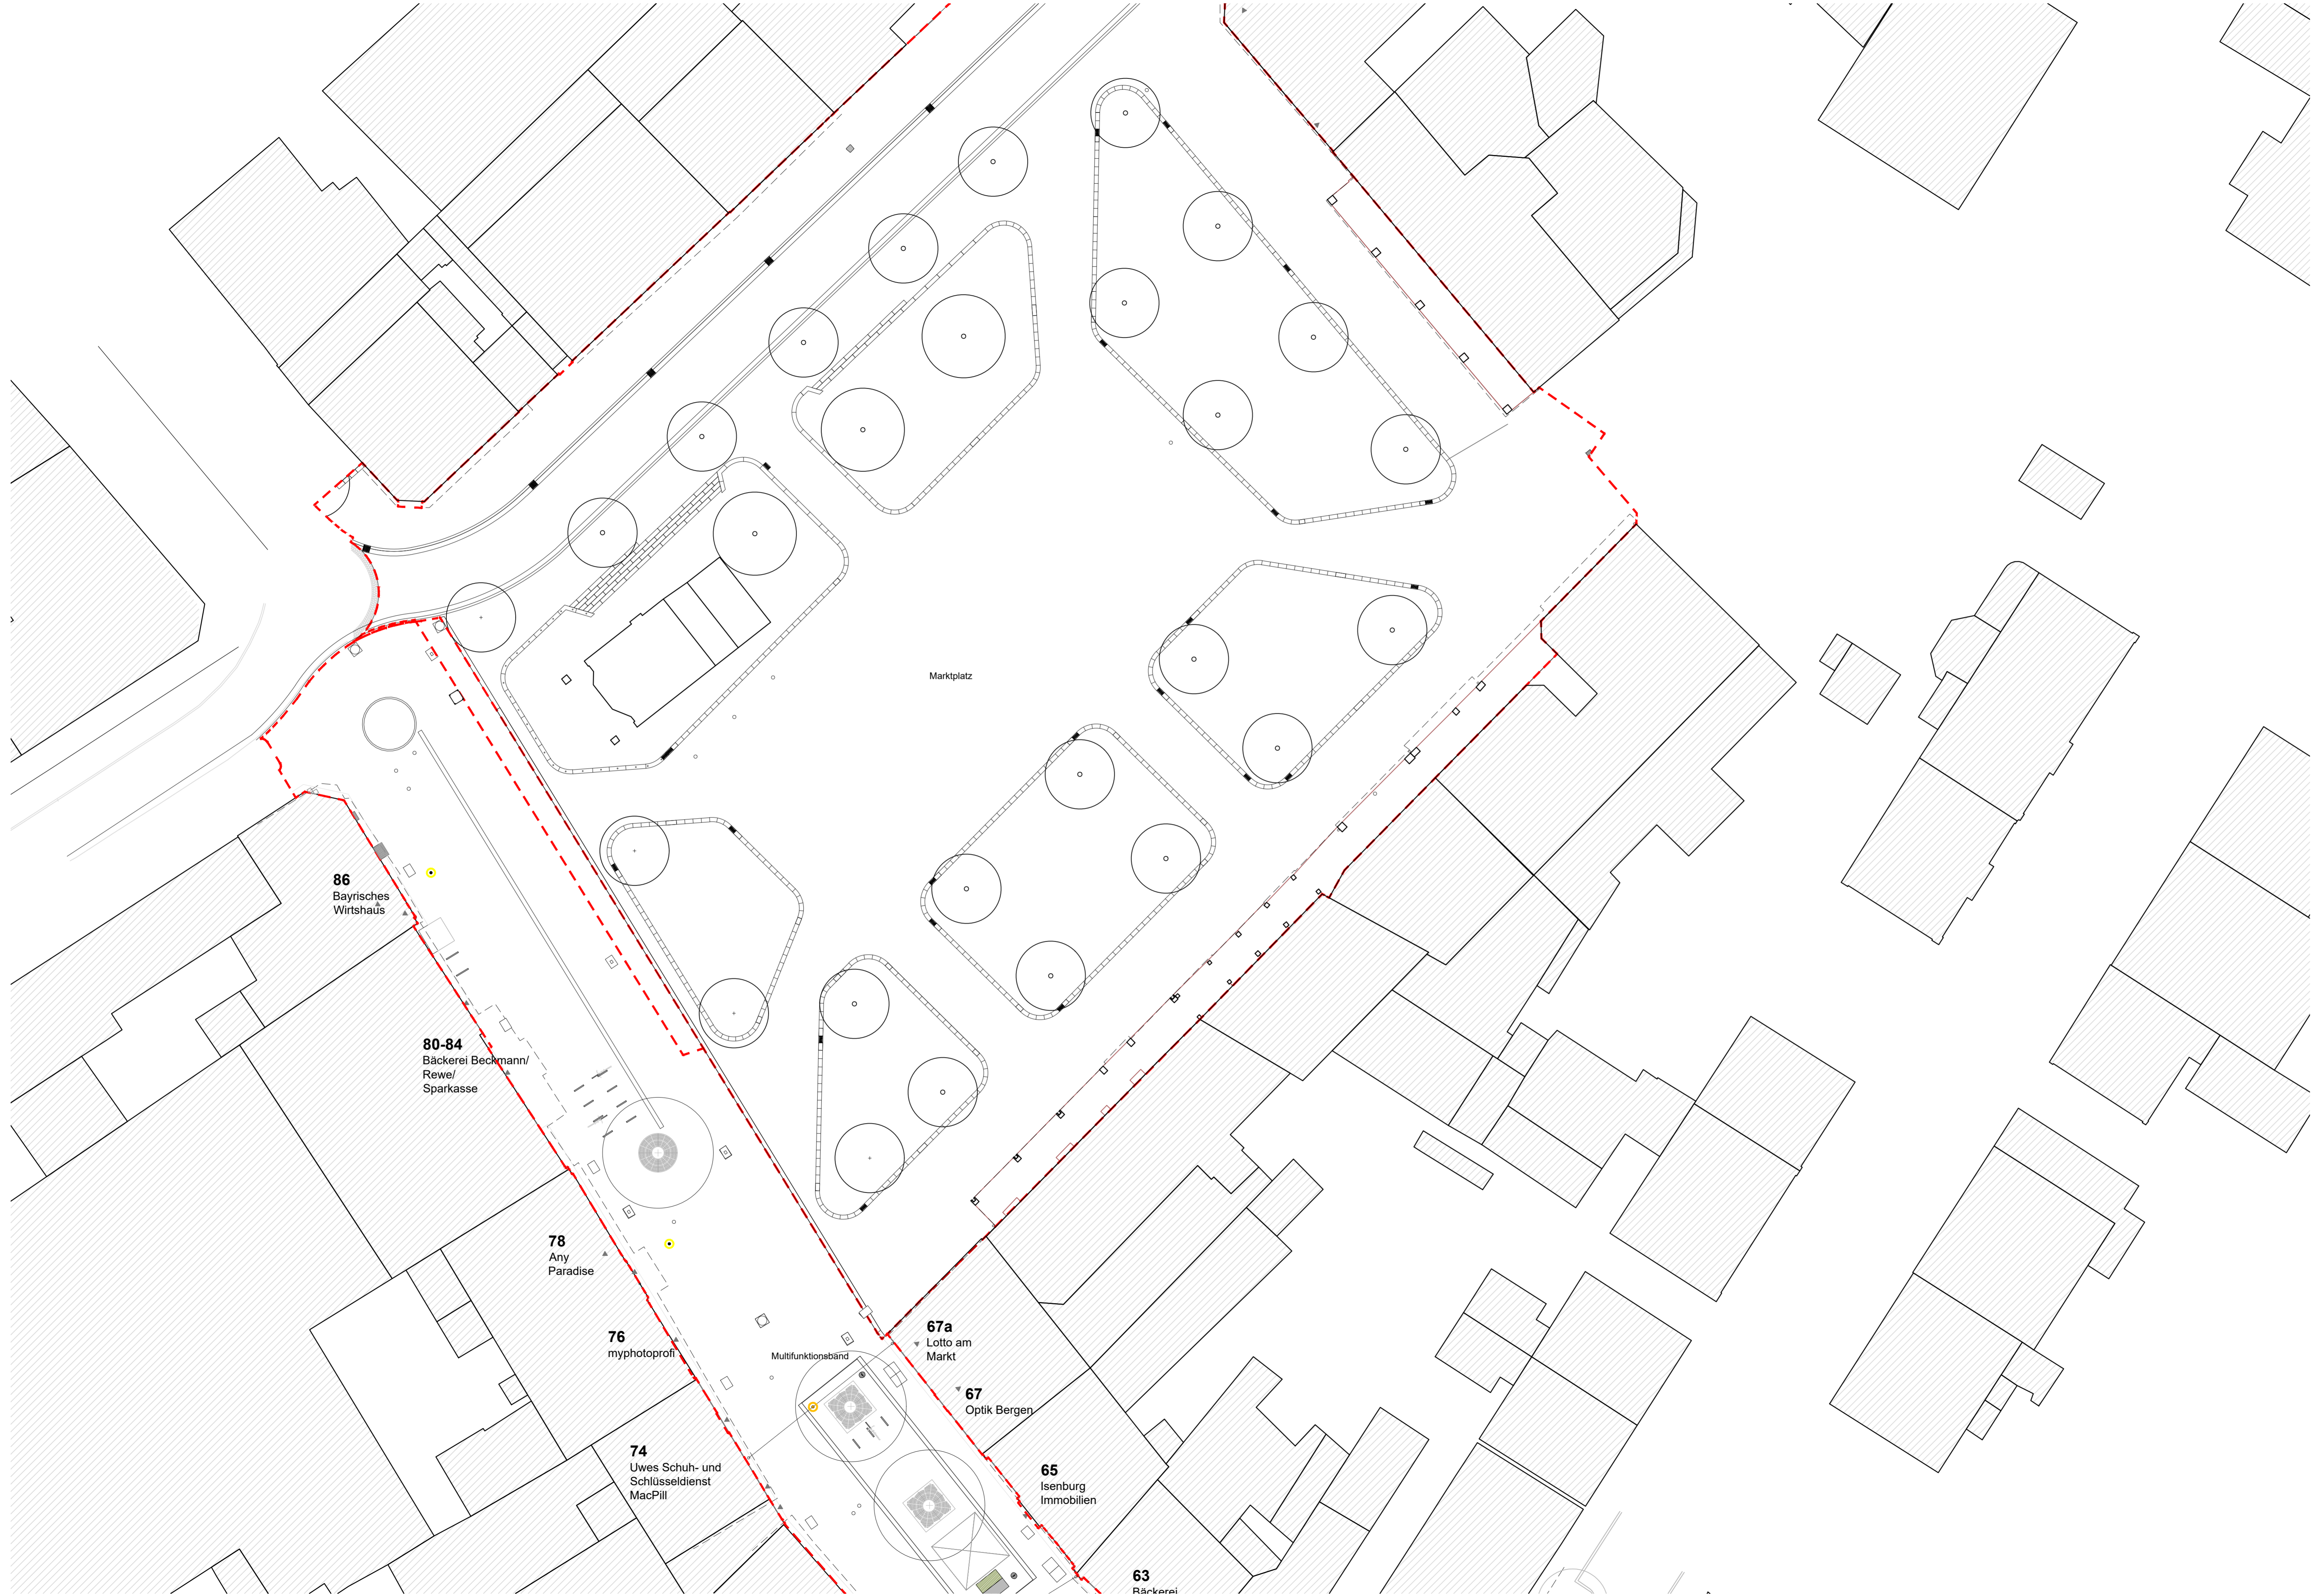

### Legende


**Topografie**

- Leistungsgrenze RMP SL LA
- Betonsteinpflaster Reihenverband
- Natursteinpflaster Fassadenstreifen
- Lichtschant
- Zugang Gebäude Funktion lt. Beschriftung
- Bestandsgebäude
- Plattenbelag nord. Begrenzung Multifunktionsband
- Taktile Platten hell
- Kastenrinne mit taktiller Abdeckung, anthrazit
- Aufmerksamkeitsfeld 3x3 Noppelplatten

**Ausstattung und Einbauten**

- Fahrradbügel Modell Estiva abschraubbar, Farbe DB 703
- Pendelleuchte
- Baumschutzrost, quadratisch 2,60x2,60m
- Bankenelement mit Hochbeet
- Abfallbehälter Modell Frog
- Polygone Holzskulptur zur individuellen Nutzung
- Spielwand versch. Ausführungen
- Spiellement Sprachrohr Insel 2, Thema Akustik

Externe Pläne	Planstand	Verfasser	Plannummer
Vermesser	TT.MM.JJJJ	n.a.	n.a.
Architekt	TT.MM.JJJJ	n.a.	n.a.
n.a.	TT.MM.JJJJ	n.a.	n.a.
n.a.	TT.MM.JJJJ	n.a.	n.a.
n.a.	TT.MM.JJJJ	n.a.	n.a.

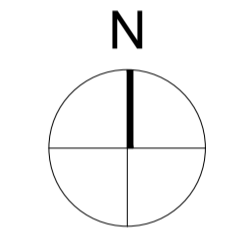

Alle Maße sind vor Ort auf ihre Richtigkeit zu überprüfen. Unklarheiten sind mit der Bauüberwachung vor Ort abzustimmen. Zur Bauausführung fremder Fachplanungen müssen die jeweiligen aktuellen Ausführungspläne der Fachplaner verwendet werden.

### Planänderungsliste

Index	Bemerkung	Datum	Name

**Bauherr**  
STADTDIENST SD 60-2  
STADTENTWICKLUNGSPLANUNG  
Walter-Scheel-Platz 3, 42651 Solingen

**Stadt Solingen**

TBS Straßen / Kanal	gezeichnet	
TBS Verkehrstechnik	gezeichnet	
TBS Grün	gezeichnet	

Freigabe / genehmigt: \_\_\_\_\_  
(Unterschrift für den Stadtdienst)

Solingen, den \_\_\_\_\_

<b>Projekt</b>	20-230 Neugestaltung Düsseldorf Straße und Marktplatz Solingen-Ohligs
<b>Planinhalt</b>	Anlage 2a - Lageplan Düsseldorf Straße
<b>Baubereich</b>	BA2/3
<b>Leistungsphase</b>	Entwurfsplanung
<b>Plannummer</b>	20-230_BA2-3_3_lp_02

Datum	18.11.2021	bearbeitet	SN
Maßstab	1:200	Höhenbezug	NHN
Index		Format	1050 x 594

Geprüft Teamleitung / Projektleitung RMP SL LA : \_\_\_\_\_

Köln, den \_\_\_\_\_

**RMP SL LA**  
RMP Stephan Lenzen Landschaftsarchitekten  
Bonn Köln Hamburg Mannheim Berlin

Weitergabe sowie Vervielfältigung dieser Unterlage, Verwertung und Mitteilung ihres Inhalts ist nicht gestattet, soweit nicht ausdrücklich zugestanden. Zuwiderhandlungen verpflichten zu Schadenersatz. Alle Rechte vorbehalten.

VORABZUG