


DATEI: P:\02_1\021\Proj\021-20-006-Vorplatz_Ostausgang_Hbf_Solingen\Plane\AuscAD\03-ENT\MURF\20-006-03-sl.dwg - LAYOUT: Lageplan 2

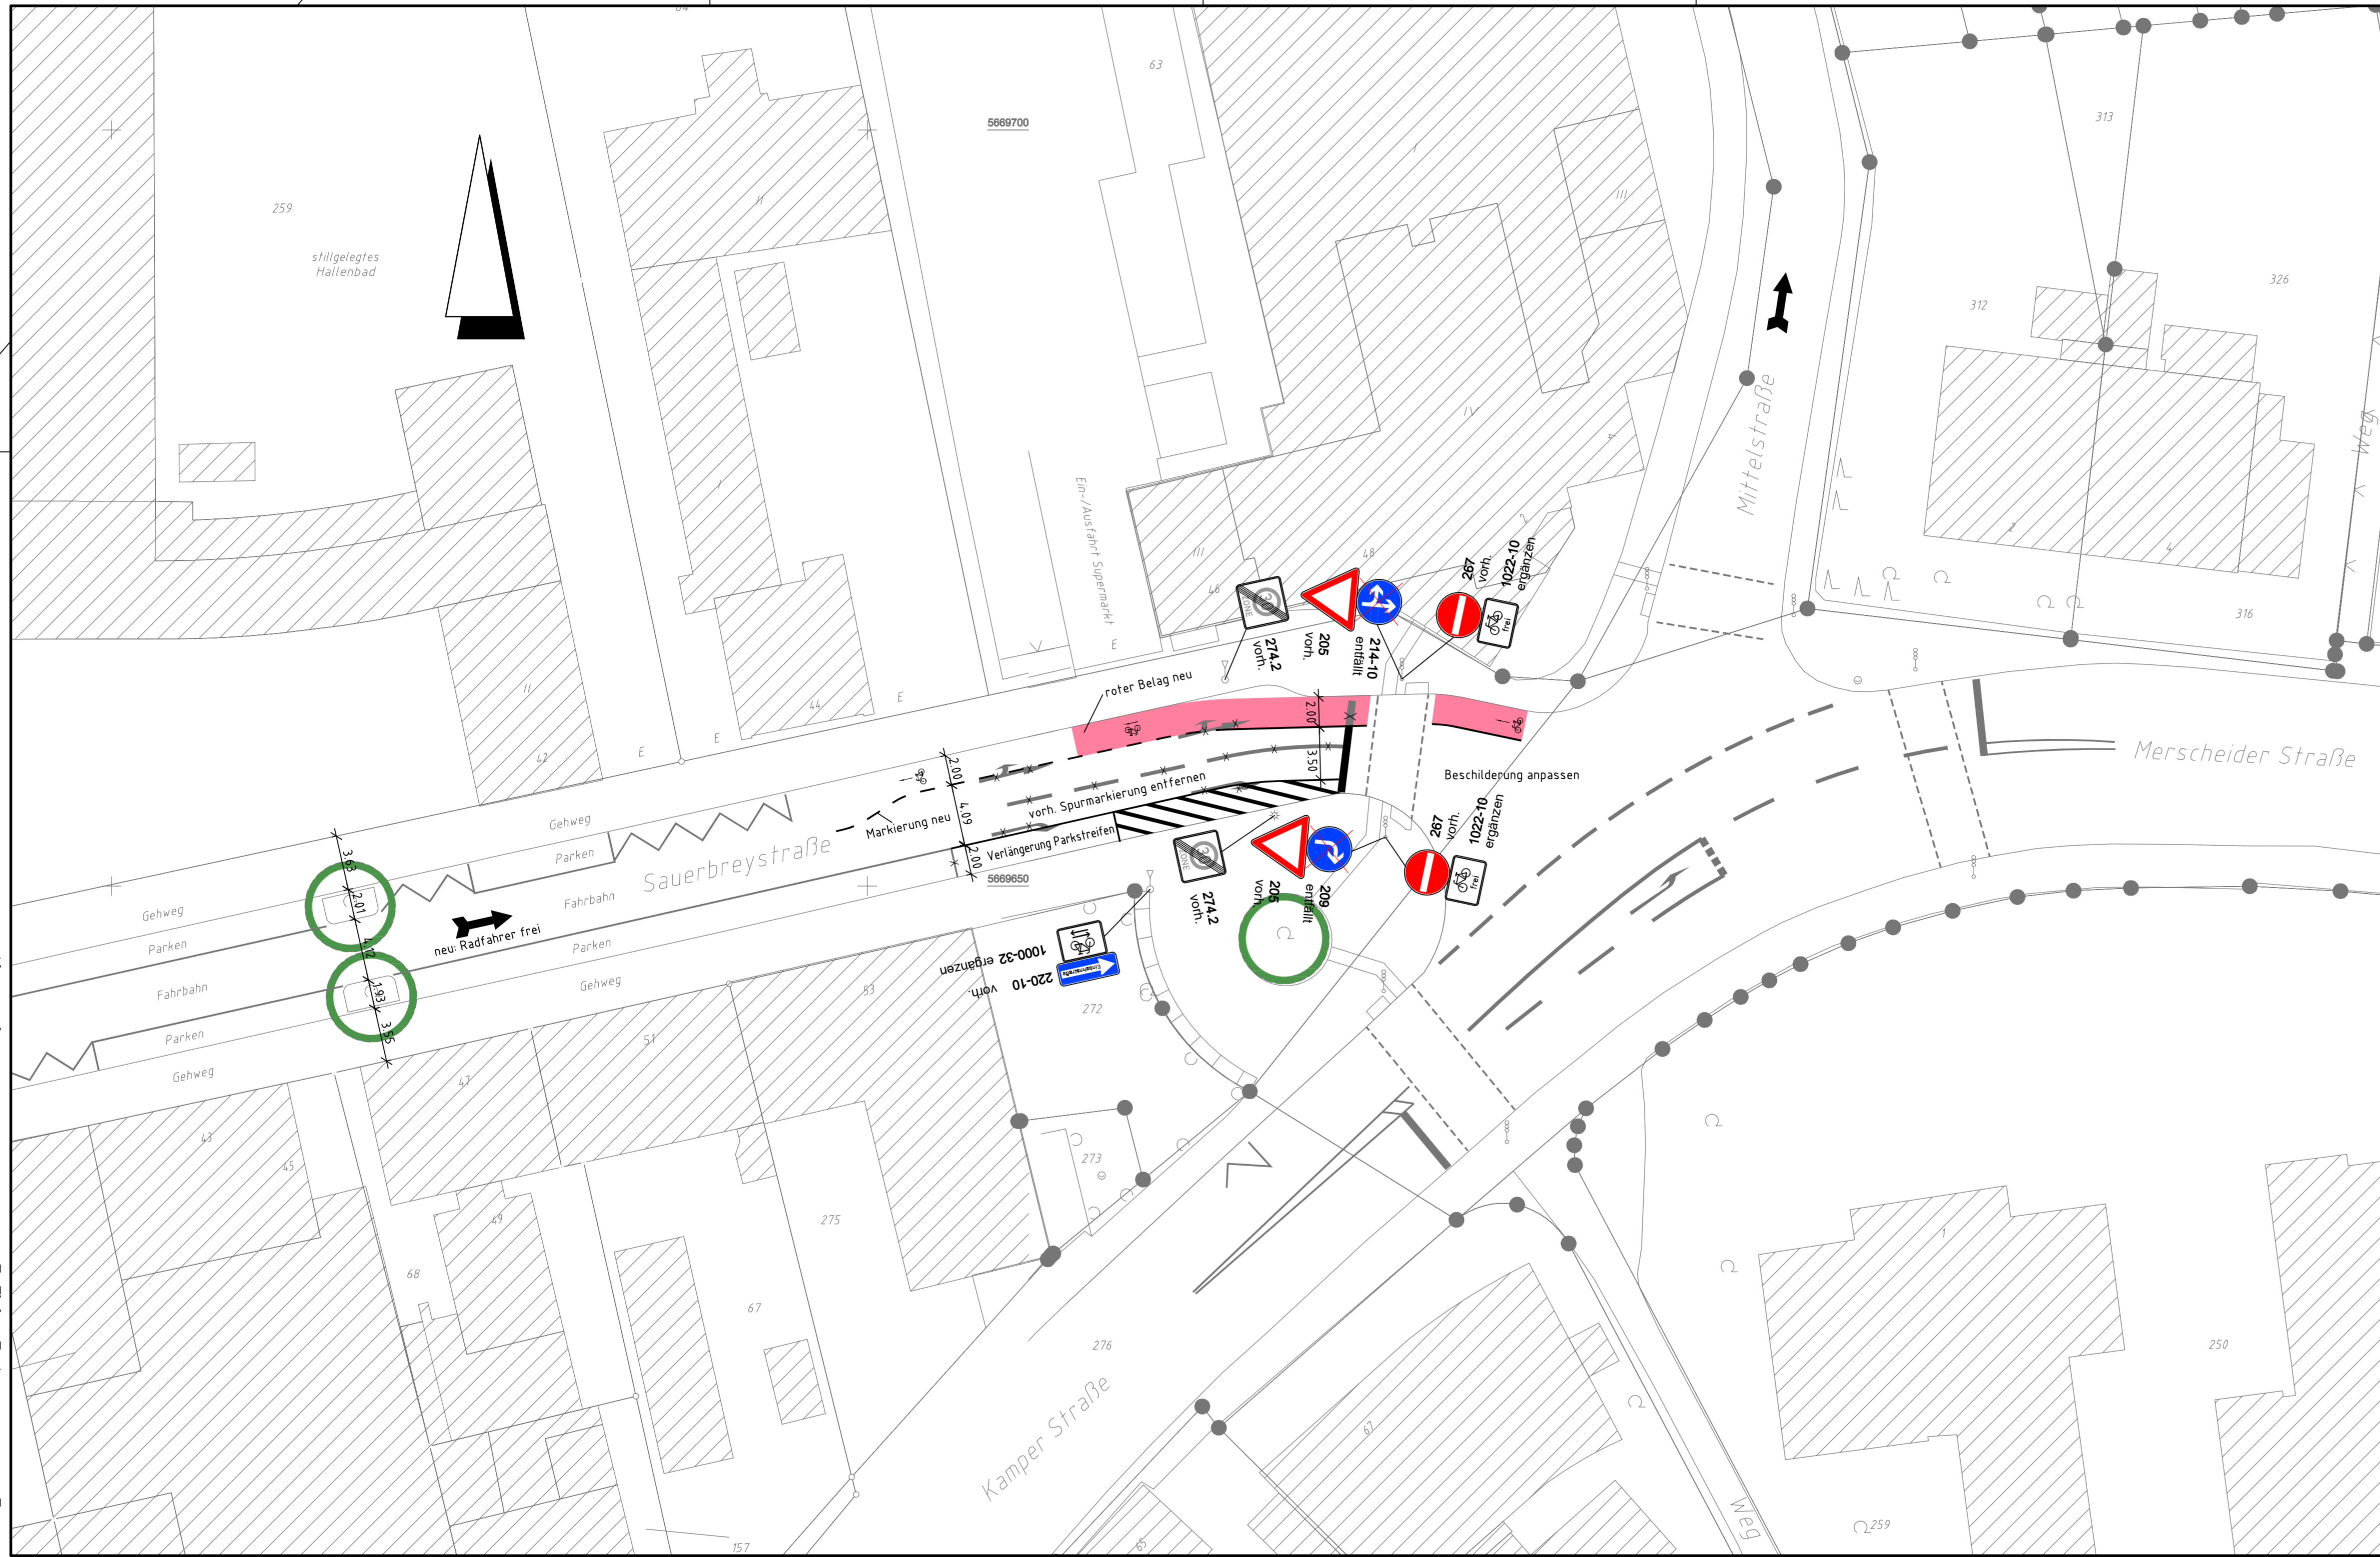

VORABZUG					
Index	Änderung	Datum	gez.	gepr.	genehmigt

Auftraggeber:		Staddienst Stadtentwicklungsplanung / Sanierung Schloss Burg		
SD 60-2 Stadtentwicklungsplanung		Telefon 0212 - 290 2166	Fax 0212 - 290 2169	
Planer:	Sweco GmbH Münsterstraße 246 - 248 46470 Düsseldorf Deutschland	Telefon: +49 (0)211 96473-0 Fax: +49 (0)211 96473-40 E-Mail: duesseldorf@sweco-gmbh.de Website: www.sweco-gmbh.de	Proj.-Nr. 0921-20-006	Blatt-Nr. 4
	Zertifiziert durch die TÜV Rheinland Cert GmbH (www.tuv.com, ID 910862207) nach ISO 9001:2015, ISO 14001:2015, OHSAS 18001:2007		gez. AW	bearb. HHK
			Datum 16.11.2021	

Maßnahme					
Neugestaltung Vorplatz Ostausgang Hbf Solingen					
Abschnitt					
Sauerbreustraße - Kamper Straße - Merscheider Straße					
Leistung/Planbezeichnung					
Entwurfsplanung - Lageplan 2					
Technische Betriebe Solingen technisch geprüft und freigegeben		Aufgestellt			
Solingen, den		Solingen, den			
Staddienst Planung, Mobilität und Denkmalpflege Genehmigt und freigegeben		Maßstab	1:250	Auftrags Nr.	
			Datum	Name	Anlage
Solingen, den		bearbeitet			
		gezeichnet			Blatt
		geprüft			